Linien-/Meldergruppen-Nr.:	Etage:	Linien-/Melderbereich:	Anzahl:	Melderart:
11	**EG**	**Büro, ELA-Anlage**	**1**	**autom. Melder**

Sontiges:
Deckenmelder
Bodenmelder
Zwischendeckenmelder

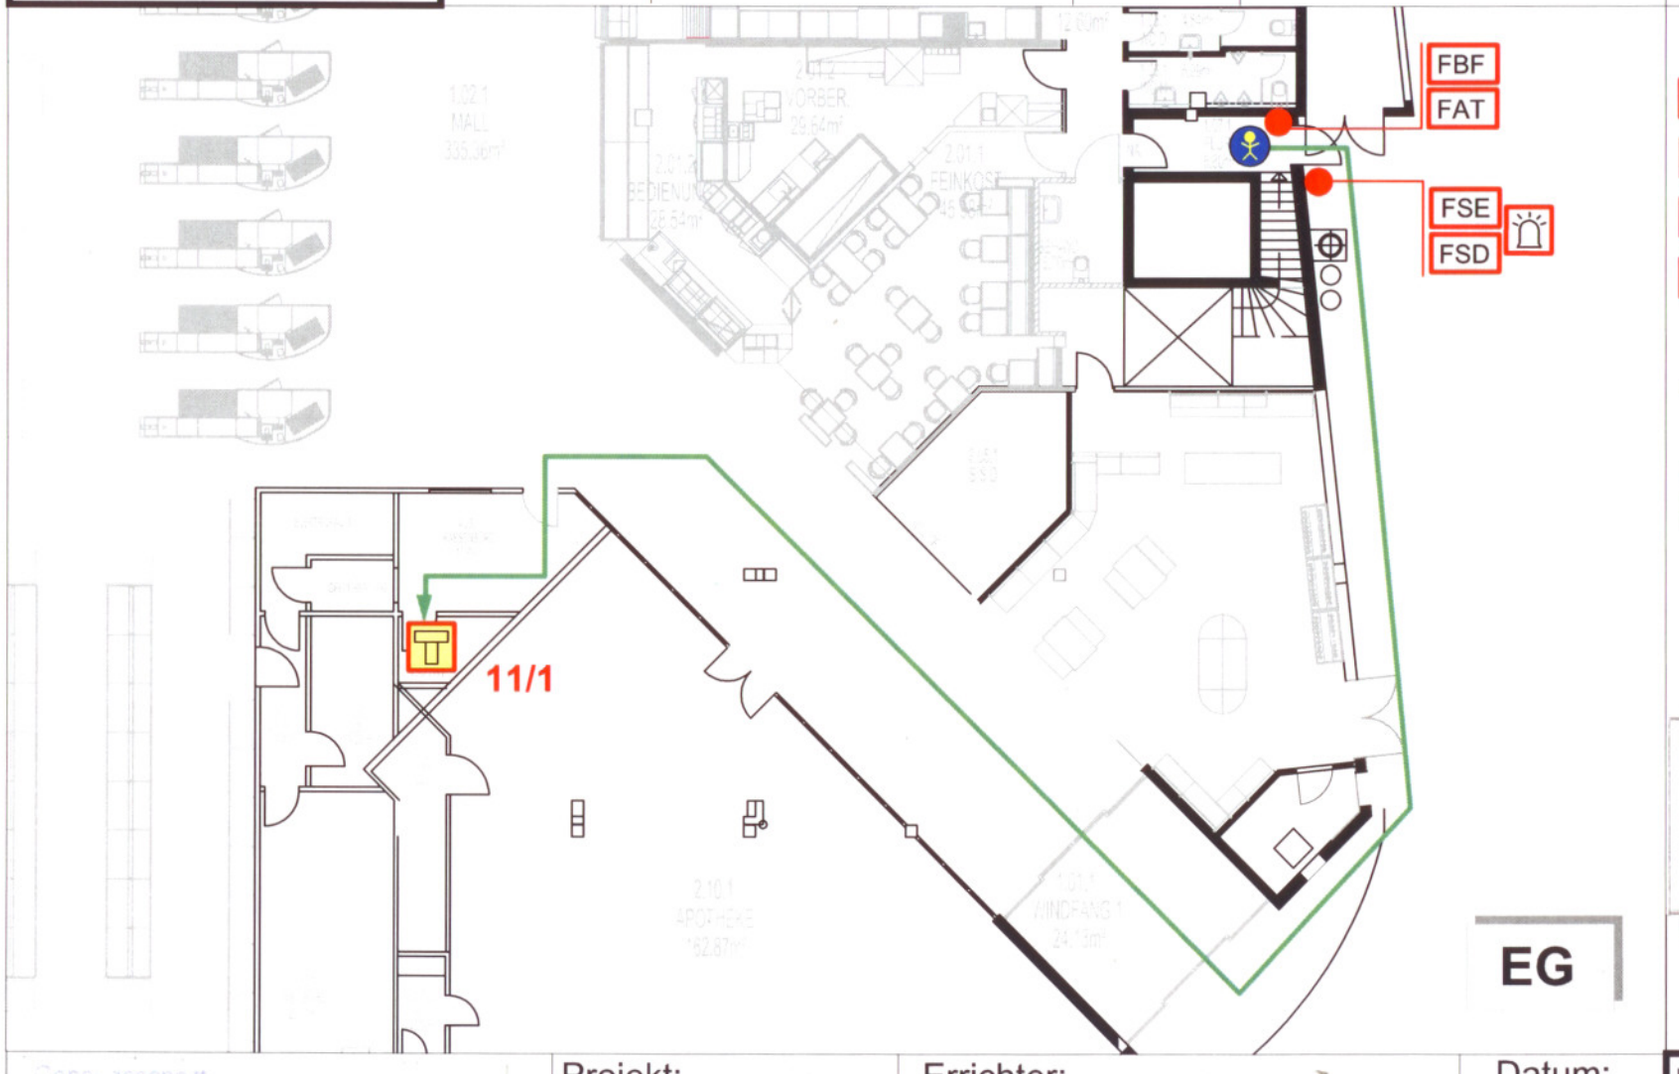

Legende:

- FBF Feuerwehrbedienfeld
- FAT Feuerwehranzeigetableau
- FSE Freischaltelement
- FSD Feuerwehrschlüsseldepot
- Blitzleuchte
- empf. Anrückweg
- Standort
- automatischer Rauchmelder

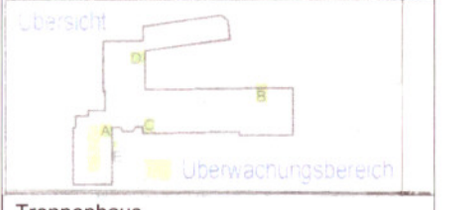

Treppenhaus

EG
KG

Gebäudeschnitt	Projekt:	Errichter:	Datum: 06/2009	Karte wenden

Feuerwehr Euskirchen, Musterlaufkarten für BMA, -Rückseite-